



**Grontmij**

Travaux hydrauliques - Environnement - Assainissement

Les Hauts de la Duranne  
370 rue René Descartes, CS 90340 - 13799 AIX-EN-PROVENCE CEDEX 3  
Tél. : 04 42 99 27 27 - Fax 04 42 99 28 45  
www.grontmij.fr

MAÎTRE D'OUVRAGE  
Commune de Saint Julien le Montagnier

**Schéma Directeur d'Alimentation en Eau Potable**

**COMMUNE DE SAINT JULIEN  
LE MONTAGNIER**

SOURCE :  
Fond de plan cadastral

RAPPORT :  
Rapport Intermédiaire 1

Plan n° :  
**2**

Échelle : 1 / 40 000 ème

0 400 1600 m

Date du plan :  
Octobre 2015



**DOSSIER  
AM13FH-25**

Pour les conduites en PVC et PEHD, les diamètres indiqués sont les diamètres extérieurs


**Plan du réseau d'eau potable**

**Légende :**

- |                           |                      |                 |
|---------------------------|----------------------|-----------------|
| <b>Organes</b>            | <b>Canalisations</b> |                 |
| Vanne de sectionnement    | Forne ductile100     | Inconnu60       |
| Verteuse                  | Forne ductile125     | PEHD110         |
| Vidange                   | Forne ductile150     | PEHD125         |
| Bouche de lavage          | Forne ductile200     | PEHD225         |
| Vanne fermée              | Forne ductile300     | PEHD32          |
| Compteur de sectionnement | Forne ductile400     | PEHD40          |
| Compteur de production    | Inconnu10            | PEHD50          |
| Compteur simple           | Inconnu12            | PEHD63          |
|                           | Inconnu10            | Pvc renforcé100 |
|                           | Inconnu12            | Pvc renforcé110 |
|                           | Inconnu15            | Pvc renforcé125 |
|                           | Inconnu20            | Pvc renforcé150 |
|                           | Inconnu25            | Pvc renforcé200 |
|                           | Inconnu32            | Pvc renforcé300 |
|                           | Inconnu40            | Pvc renforcé400 |
|                           | Inconnu50            | Pvc renforcé600 |
|                           | Inconnu63            | Pvc renforcé75  |
|                           | Inconnu75            | Pvc renforcé90  |

**Ouvrages**

- Reservoir
- Ouvrage de régulation
- Boîte à boues
- Surpresseur
- Fontaine

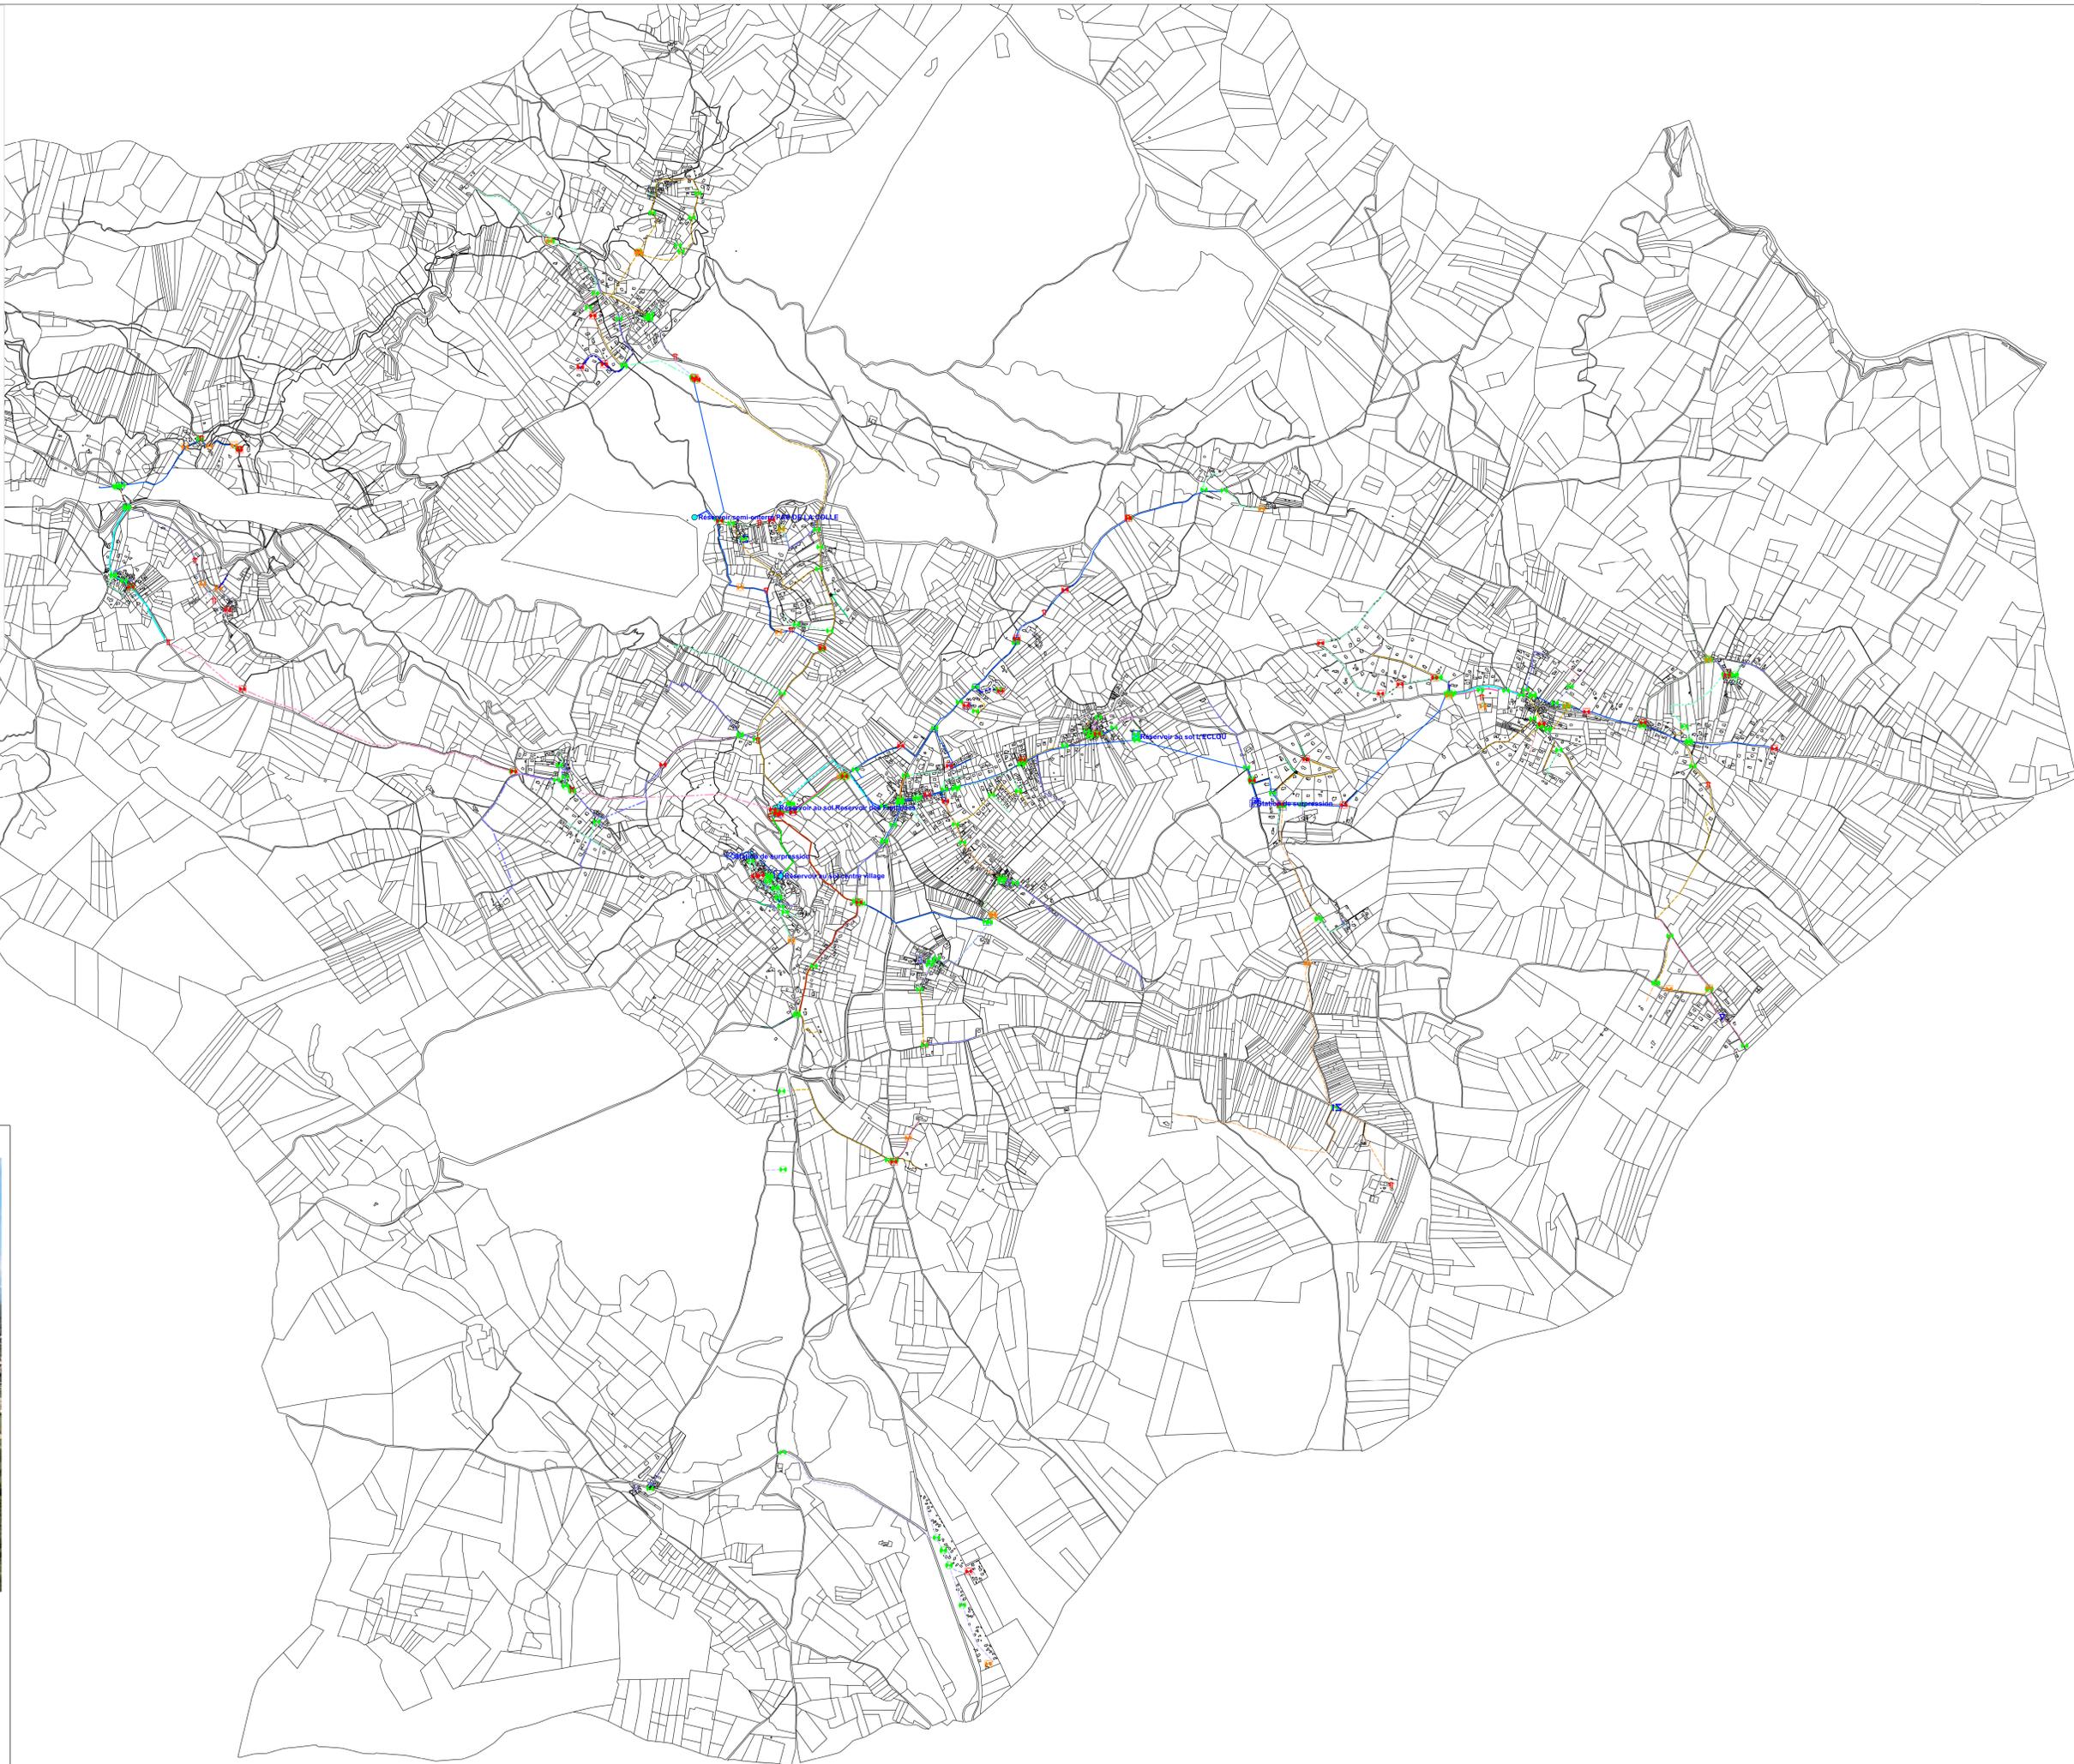

DEPARTEMENT DU VAR  
COMMUNE DE SAINT-JULIEN-  
LE-MONTAGNIER

ELABORATION DU  
PLAN LOCAL D'URBANISME

4.2.7 Plan du réseau d'eau



Elaboration du Plan Local d'Urbanisme prescrite par délibération du Conseil Municipal du 12 juin 2014  
Plan Local d'Urbanisme arrêté par délibération du Conseil Municipal du..... 3 février 2022